


# Bestuhlungs- und Rettungswegeplan

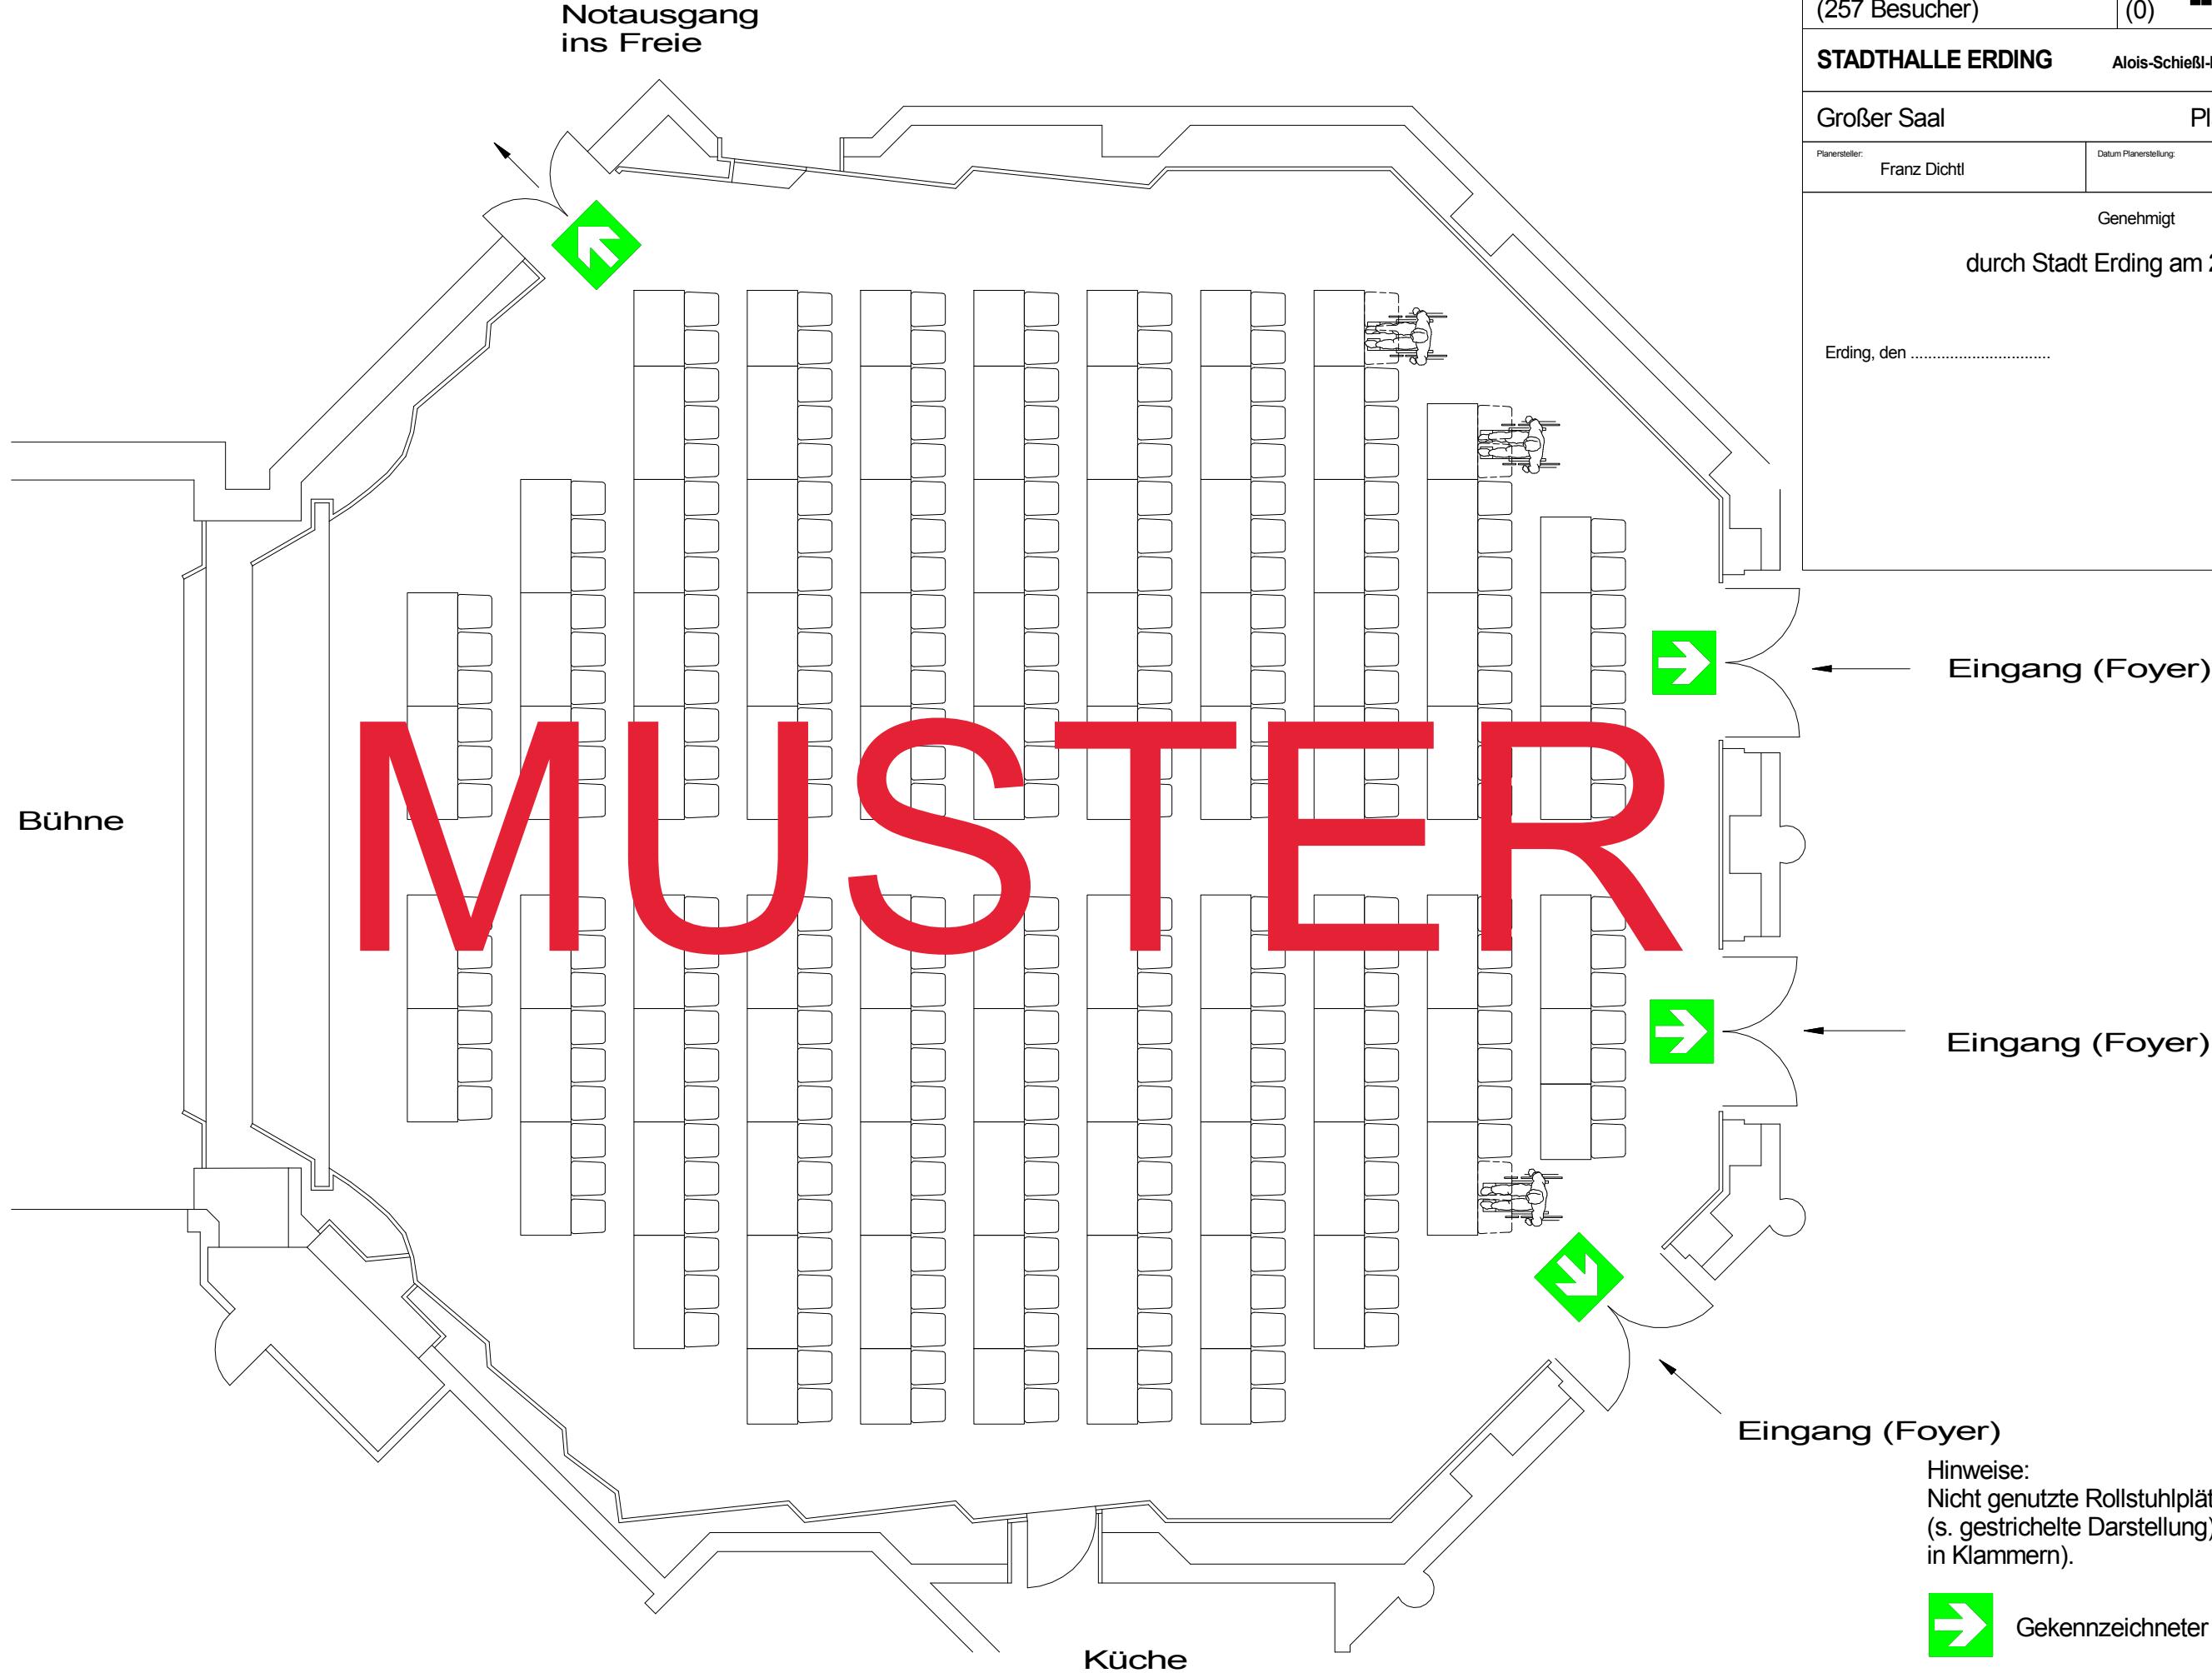

parlament. Bestuhlung 1	0 (0)	251 (257)	3 (0)
254 Besucher (257 Besucher)			
<b>STADTHALLE ERDING</b> Alois-Schießl-Platz 1, 85435 Erding			
Großer Saal		Plan-Nr. 20	M 1:100
Planersteller:	Franz Dichtl	Datum Planerstellung:	Oktober 2014
Genehmigt			
durch Stadt Erding am 29.06.2015			..... Fertigung
Erding, den .....			

→ Gekennzeichneter Rettungsweg

Hinweise:  
Nicht genutzte Rollstuhlplätze werden in Sitzplätze  
(s. gestrichelte Darstellung) umgewandelt (s. Zahlen  
in Klammern).