


Bestuhlungs- und Rettungswegeplan

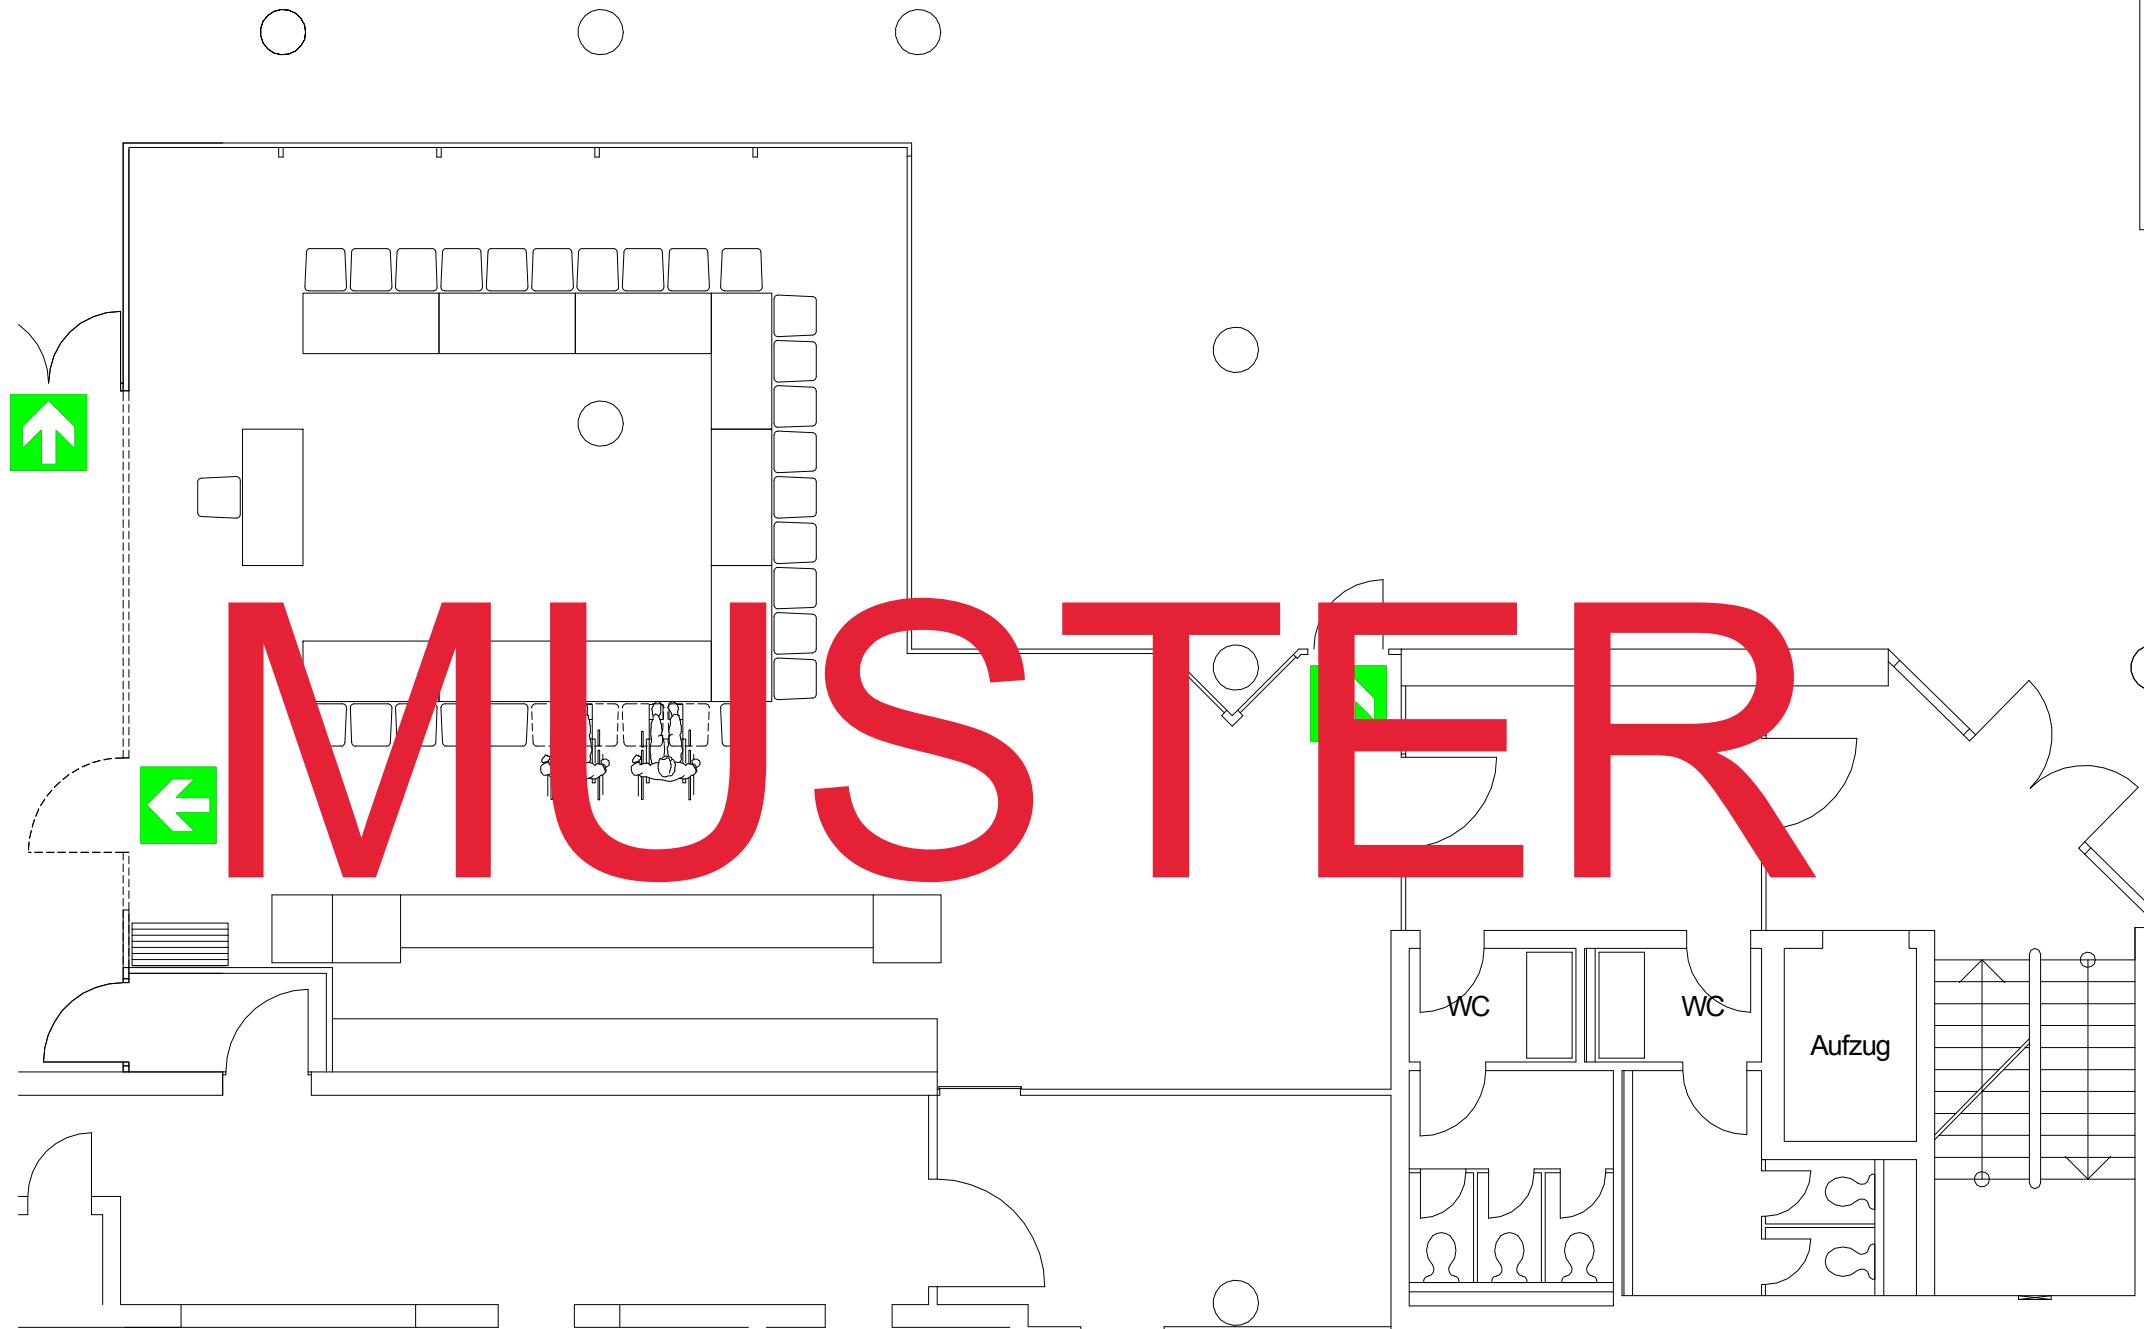

U-Form	27 Besucher (29 Besucher)	0 (0)	25 (29)	2 (0)
STADTHALLE ERDING		Alois-Schießl-Platz 1, 85435 Erding		
Wintergarten		Plan-Nr. 45		M 1:100
Planersteller:	Franz Dichtl	Datum Planerstellung:	Oktober 2014	
Genehmigt				durch Stadt Erding am 29.06.2015
			 Fertigung
Erding, den				

Hinweise:
Nicht genutzte Rollstuhlplätze werden in Sitzplätze
(s. gestrichelte Darstellung) umgewandelt (s. Zahlen
in Klammern).

→ Gekennzeichneter Rettungsweg