


Bestuhlungs- und Rettungswegeplan

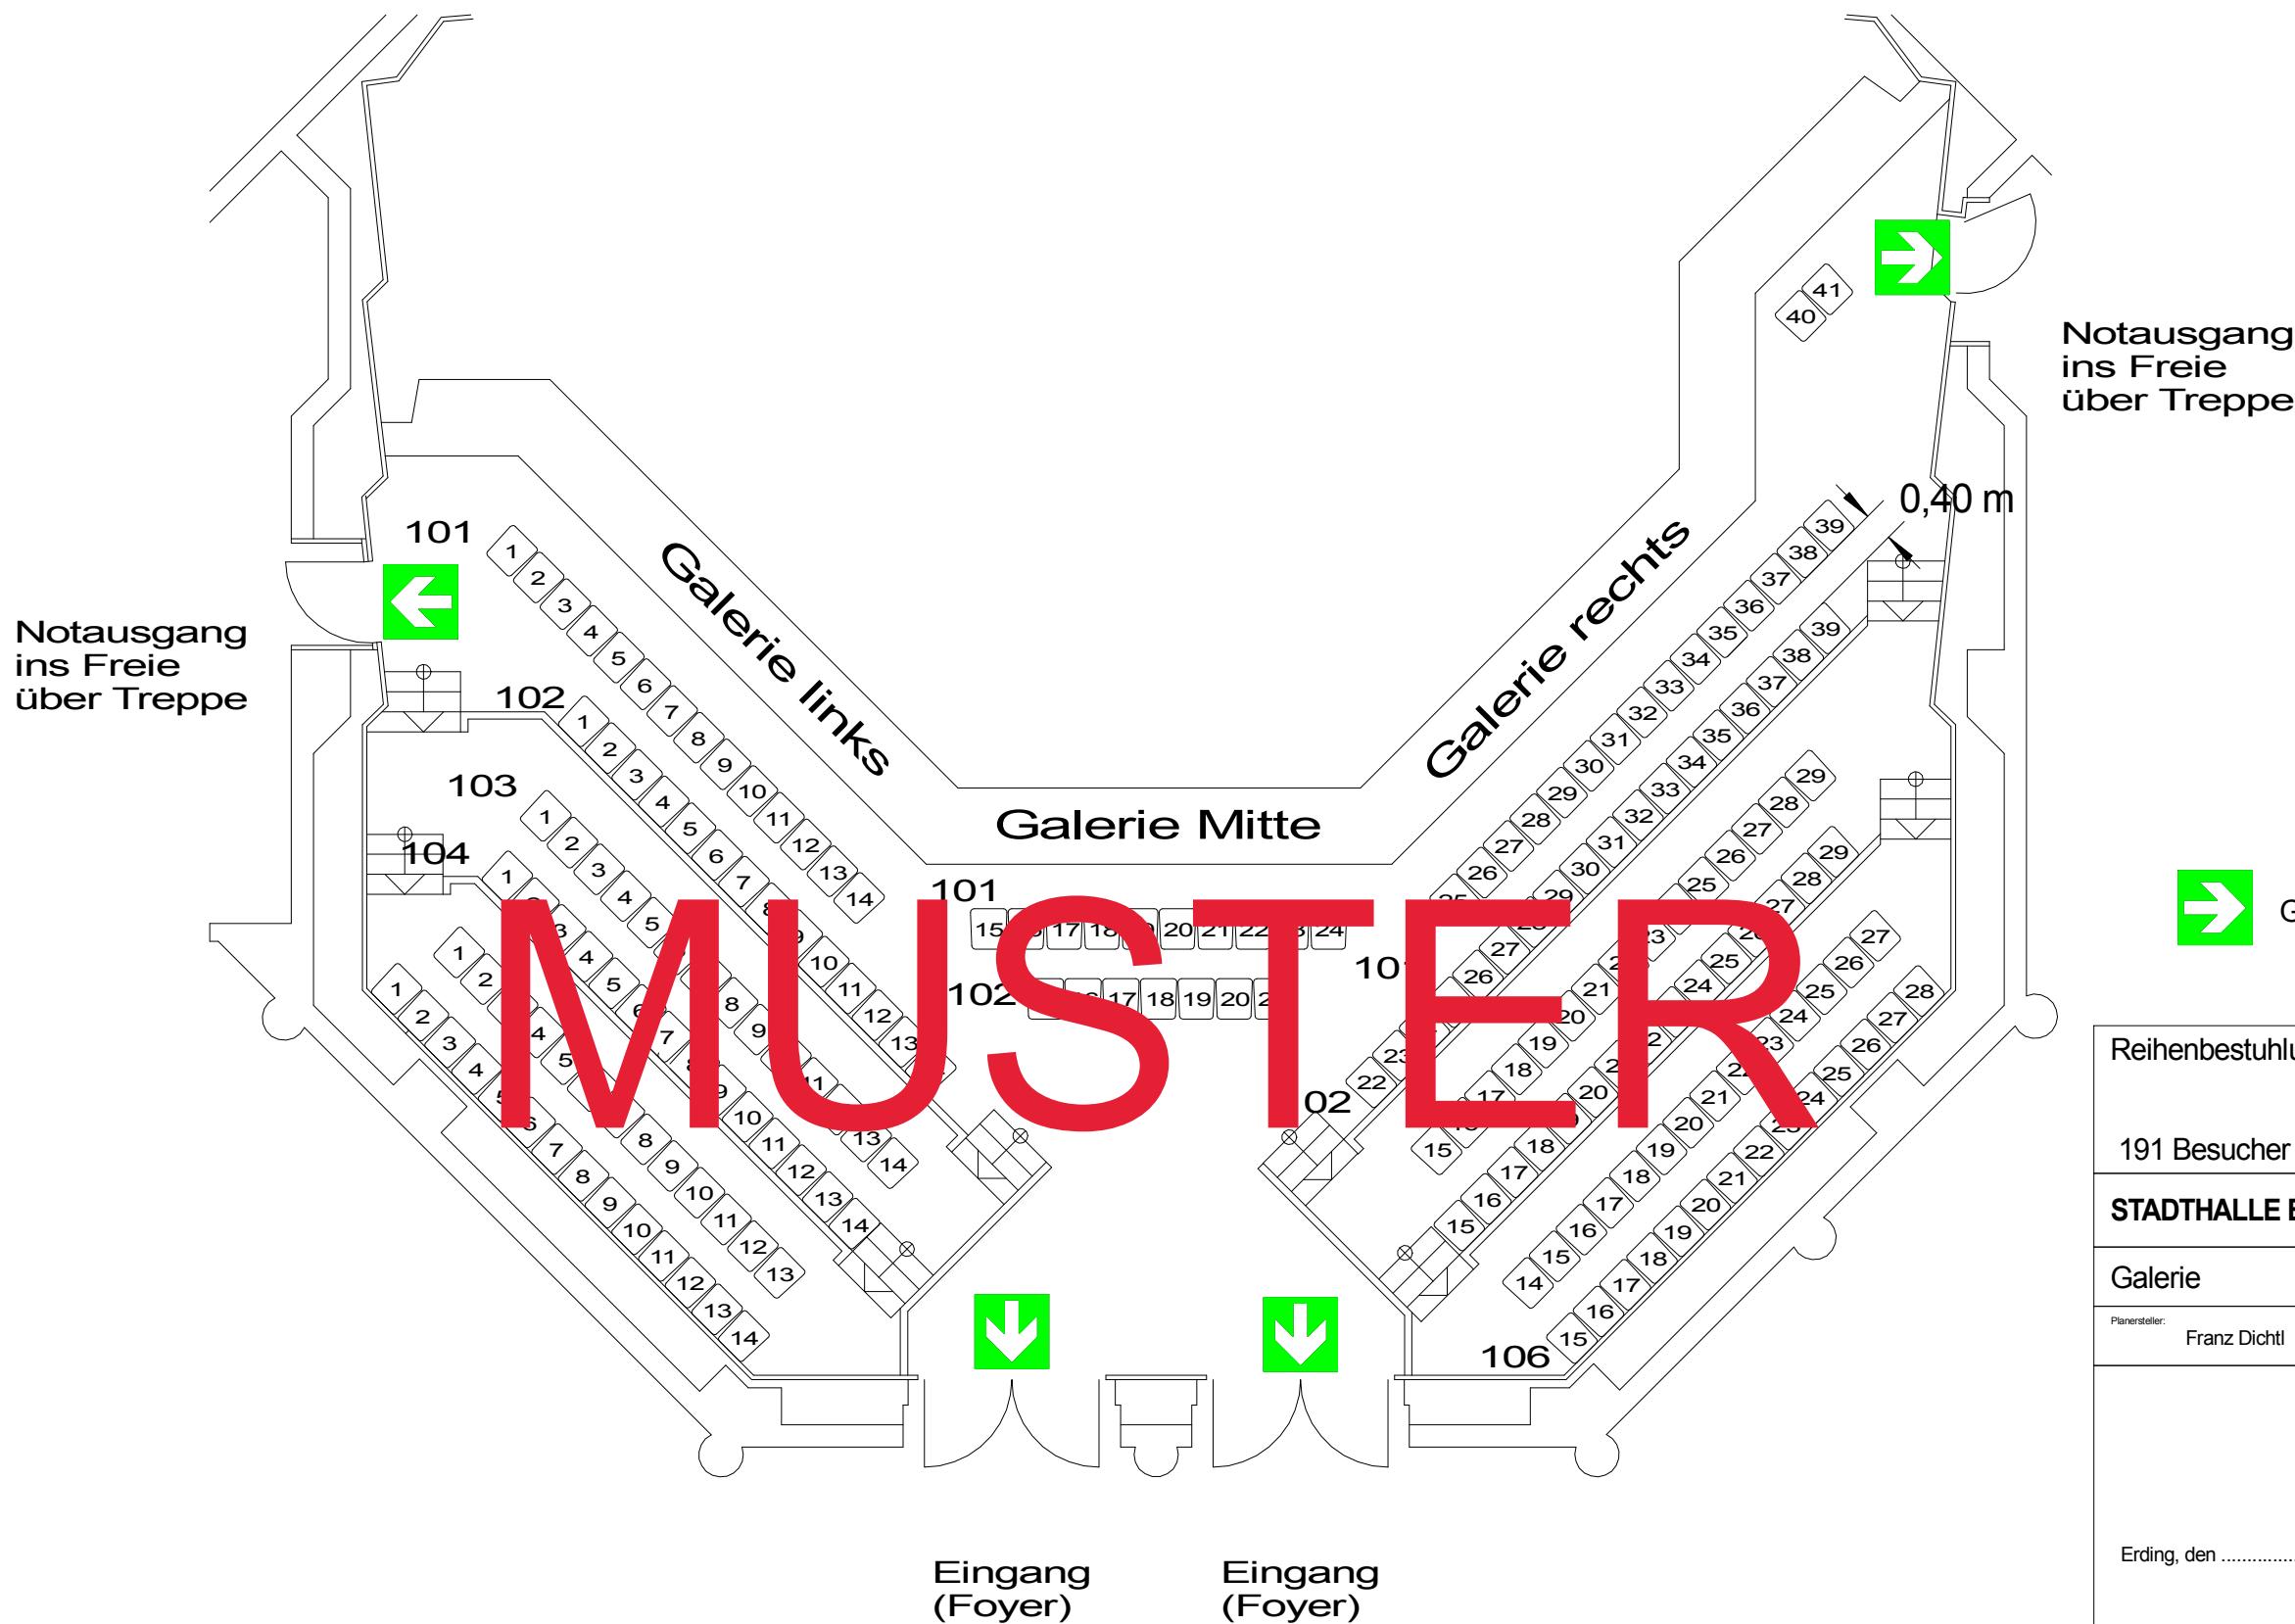

→ Gekennzeichneter Rettungsweg

Reihenbestuhlung			
191 Besucher	0	191	0
STADTHALLE ERDING		Alois-Schießl-Platz 1, 85435 Erding	
Galerie		Plan-Nr. 4 neu	M 1:100
Planersteller:	Franz Dichtl	Datum Planerstellung:	Juli 2015
Genehmigt			
..... Fertigung			
Erding, den			